Ce document a été mis en ligne par l'organisme FormaV®.

Toute reproduction, représentation ou diffusion, même partielle, sans autorisation préalable, est strictement interdite.

Pour consulter tous nos sujets d'annales et corrigés du CAP PAR, veuillez visiter :
cappar.fr/annales-sujets-et-corriges

DANS CE CADRE

Académie : Session :

Examen : Série :

Spécialité/option : Repère de l'épreuve :

Epreuve/sous épreuve :

NOM :

(en majuscule, suivi s'il y a lieu, du nom d'épouse)

Prénoms :

Né(e) le :

N° du candidat

(le numéro est celui qui figure sur la convocation ou liste d'appel)

CAP
Spécialité
Peintre applicateur de revêtements

Session 20xx

DOSSIER TECHNIQUE

Ce dossier est commun aux trois épreuves professionnelles :

EP1- Étude et préparation d'une intervention

EP2- Réalisation et contrôle de travaux courants

EP3- Réalisation de travaux spécifiques

Il comporte **13** pages, numérotées de **DT 1/13** à **DT 13/13**

Assurez-vous que cet exemplaire est complet.
S'il est incomplet, demandez un autre exemplaire au chef de salle.

L'usage de la calculatrice avec mode examen actif est autorisé.
L'usage de la calculatrice sans mémoire, « type collège » est autorisé.


Le dossier est composé de :


PAGES	DOCUMENTS TECHNIQUES
DT 1/13	Page de garde
DT 2/13	Plan de situation
DT 3/13	Plan de masse
DT 4/13	Coupe verticale
DT 5/13	Façades
DT 6/13	Pignons
DT 7/13	Plan du rez-de-chaussée
DT 8/13	Plan de l'étage
DT 9/13 et 10/13	Extrait CCTP
DT 11/13 à 13/13	Données techniques

PRÉSENTATION DU PROJET

Projet de construction de 4 Pavillons.
15 Rue de Beauce - 28700 Roinville.

Sections cadastrales
AB 391 - AB 401.

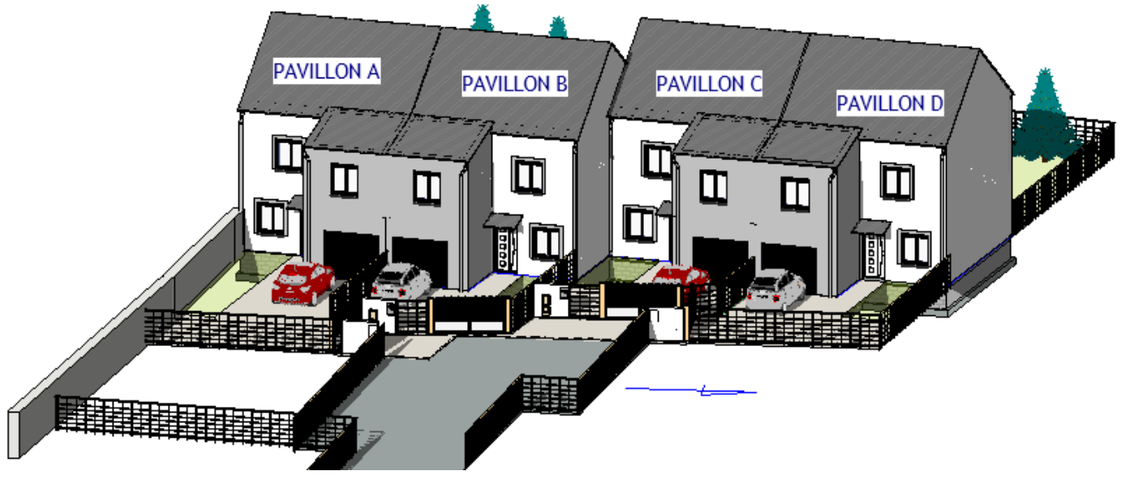

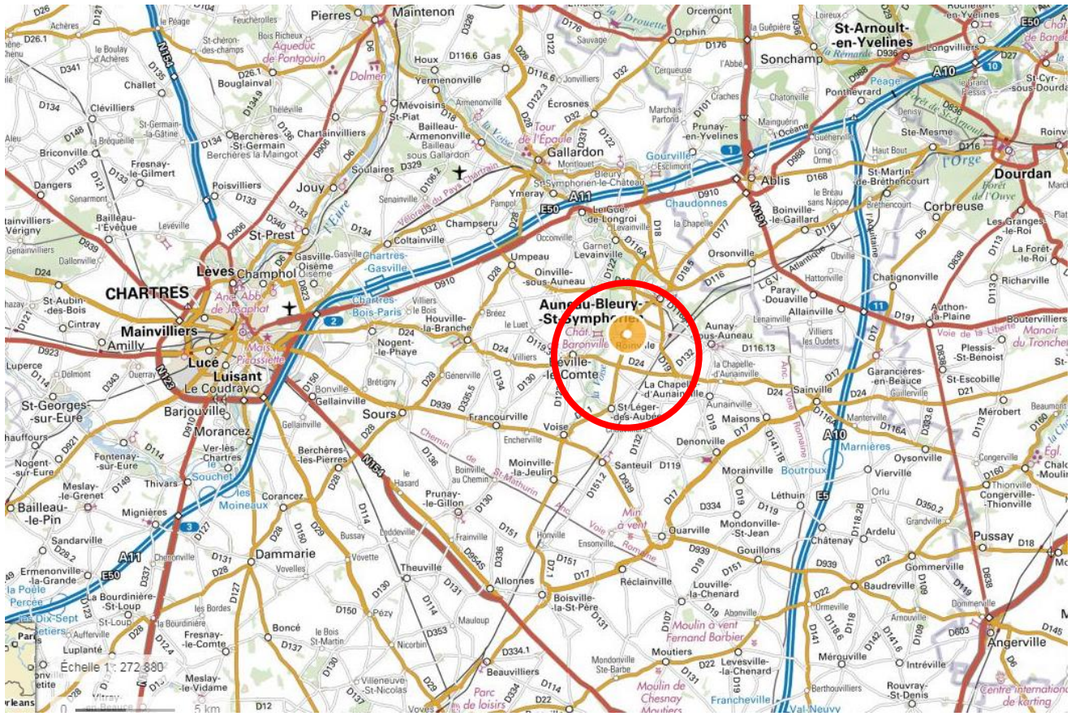

PLAN DE SITUATION

Le terrain se situe dans un cadre rural et arboré. Les constructions que l'on peut rencontrer sont anciennes ou récentes et de styles variés, mais forment un ensemble harmonieux de par les matériaux utilisés.

Le projet respecte le style régional. La conception ainsi que l'implantation ont été réalisées dans le souci de préserver l'environnement et dans le respect des contraintes d'urbanisme.

L'ensemble sera sobre et classique. Les différents matériaux sont ceux employés sur les réalisations voisines.


Les jardins seront agréablement paysagés, avec des espèces de plantes de la région.

Le projet consistera à construire 4 pavillons (A, B, C et D).
L'accès aux 4 pavillons sera effectué depuis la Rue de Beauce, par une impasse de 5,40 m de large.

L'aire de stationnement comporte 4 places de stationnement pour PMR à l'extérieur et 4 places de stationnement à l'intérieur (4 garages).
Lors de l'approvisionnement du chantier, l'entreprise devra utiliser l'emplacement prévu pour chaque pavillon.


Les 4 pavillons seront implantés suivant le plan de masse fourni. L'emprise au sol du projet est de 297m² soit 26,5 %.
Les 4 pavillons seront sur 2 niveaux : Rez-de-chaussée + étage (Hauteur du faîtage 9,39 m / au sol naturel).

M. ROLFFAULT, le propriétaire, du pavillon "D" sollicite votre entreprise pour réaliser des travaux d'aménagement intérieure.

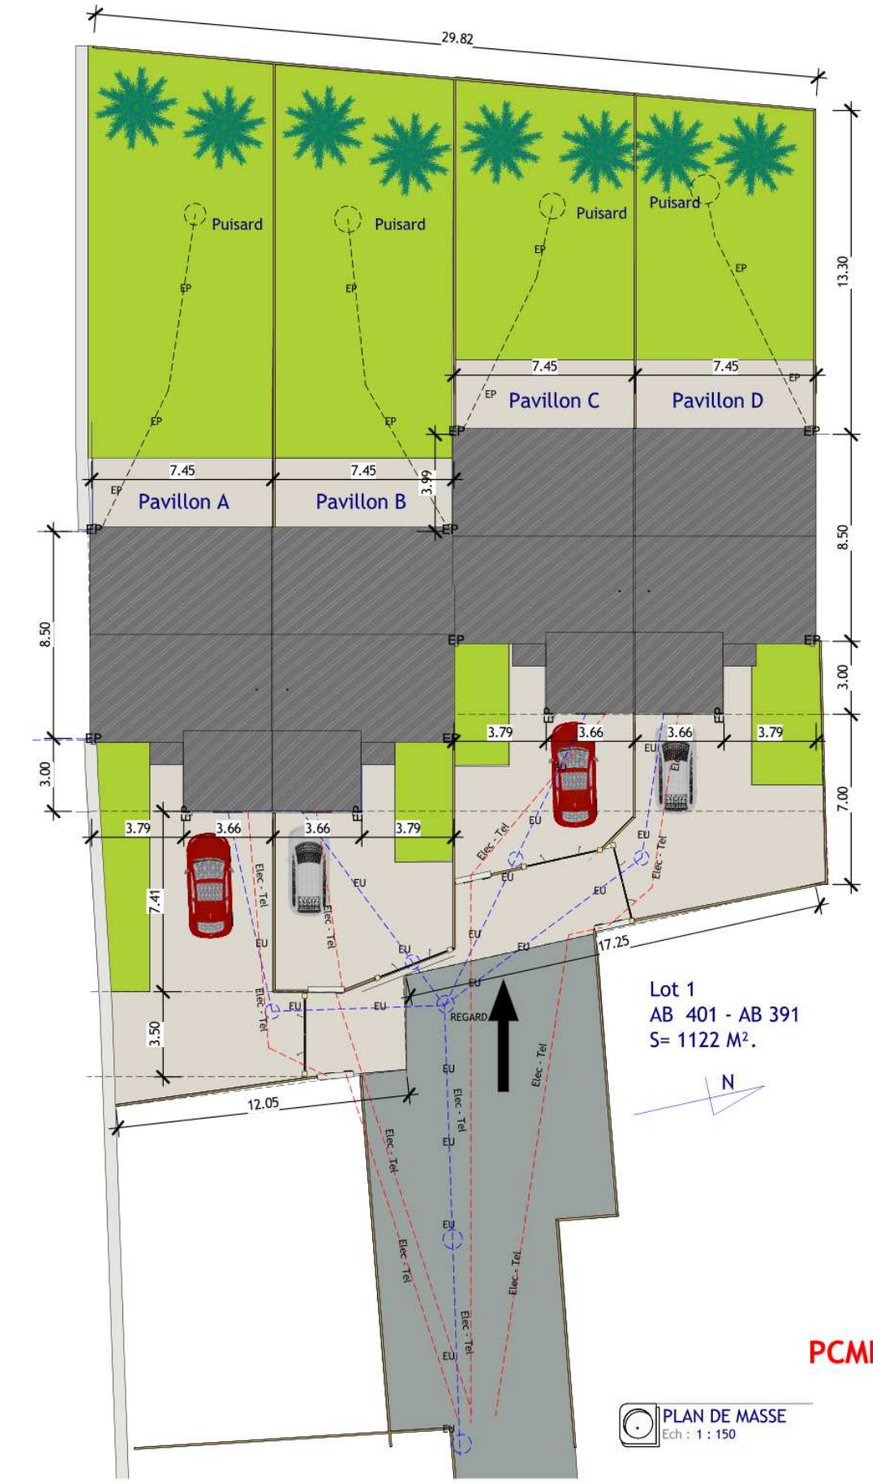


PCMI 2

PLAN DE MASSE
Ech : 1 : 150

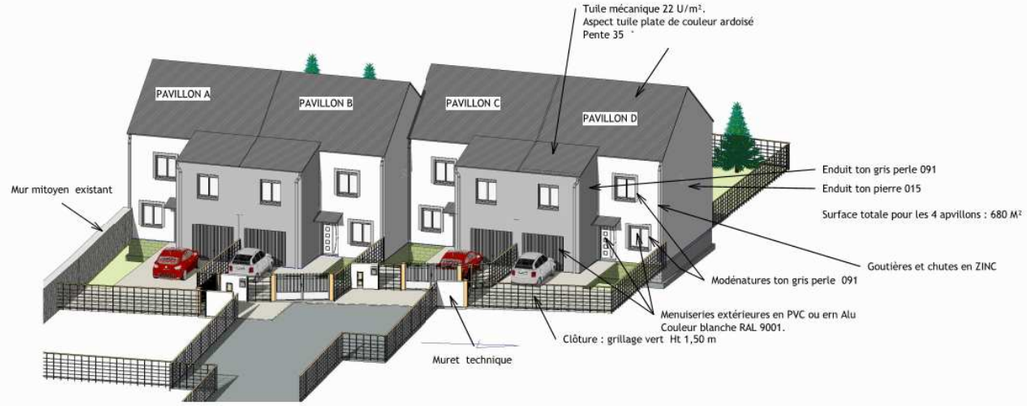


Perspective sur rue.
Ech :

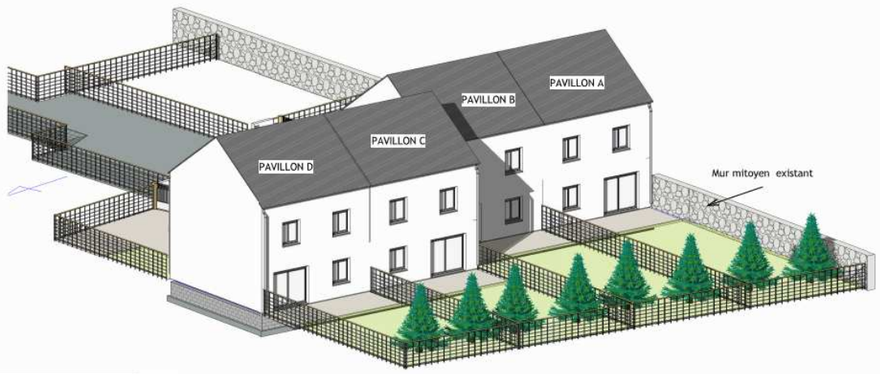

Perspective sur Jardin
Ech :

PCMI 6

CAP PEINTRE APPLICATEUR DE REVÊTEMENTS	DOSSIER COMMUN AUX ÉPREUVES EP1, EP2, EP3 CODE ÉPREUVES :	DOSSIER TECHNIQUE	Session 20XX	DT 3/13

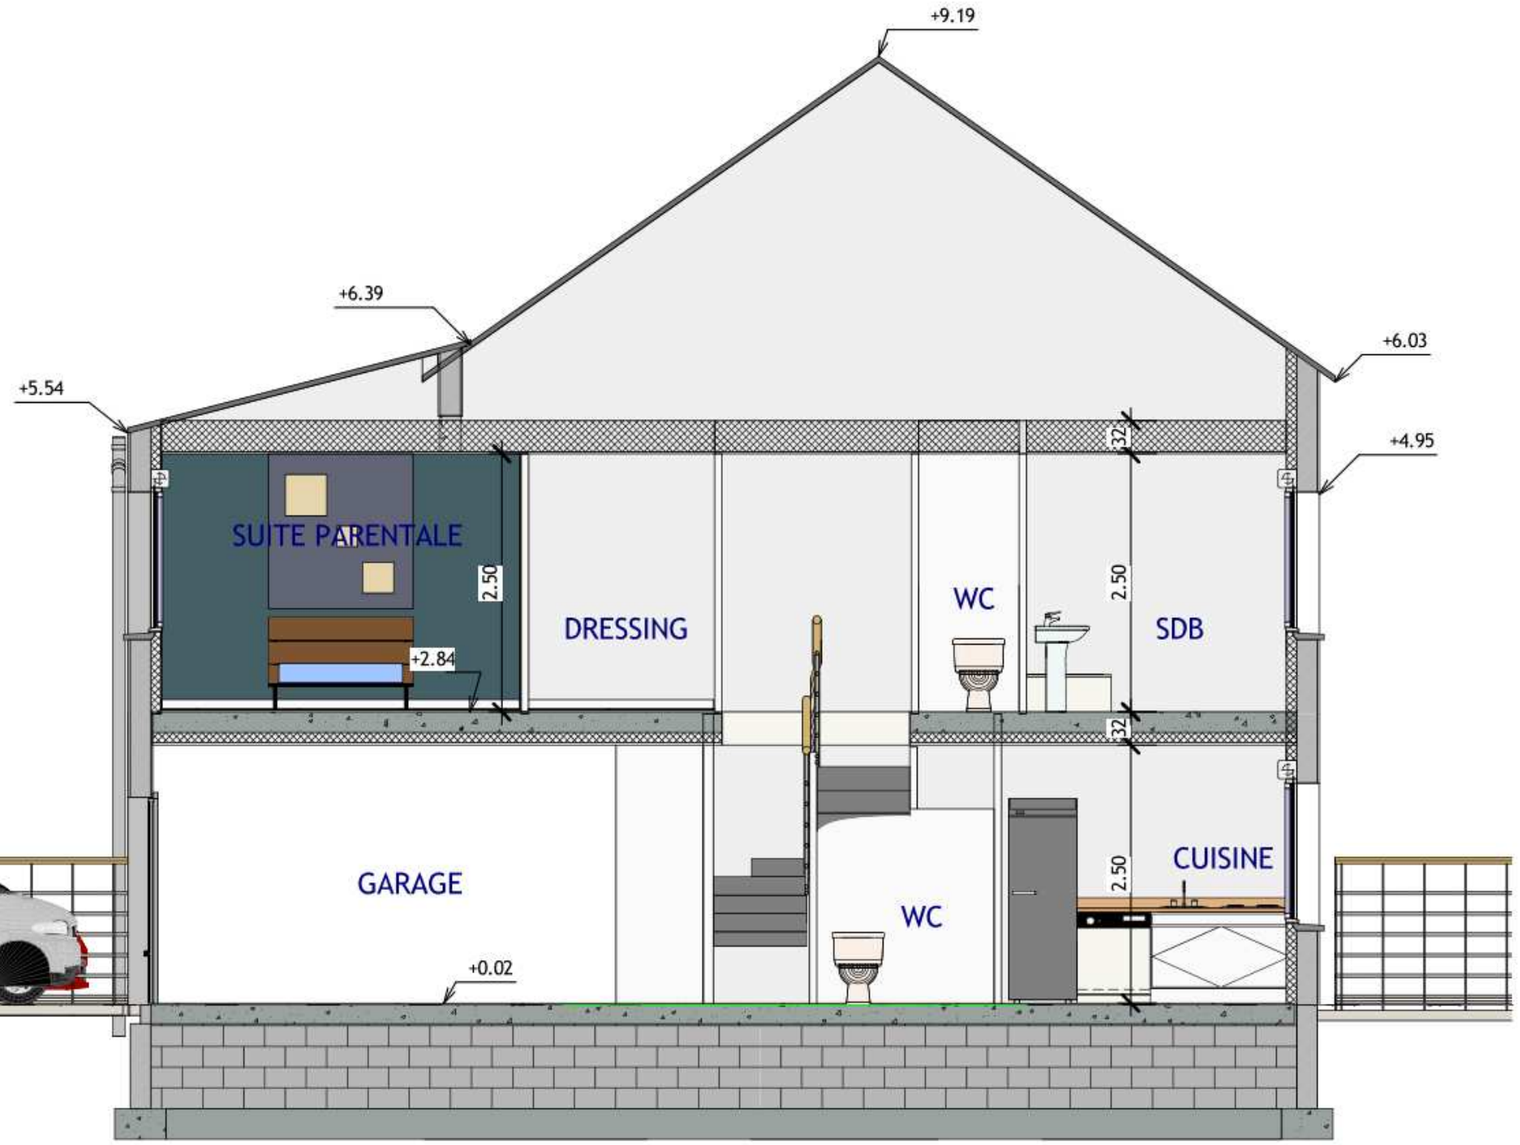


Coupe 1-1
Ech : 1 : 50

PCMI 3




Façade principale
Ech : 1 : 100

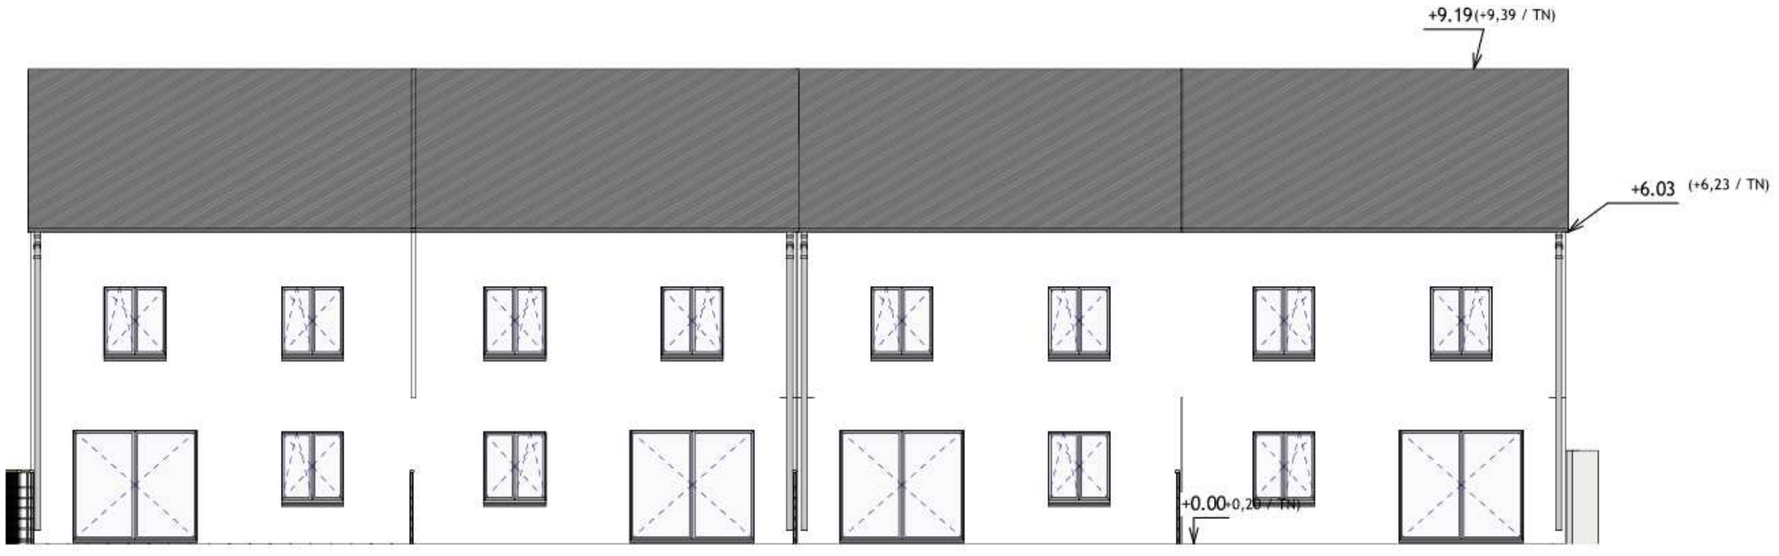


Façade sur jardin
Ech : 1 : 100

PCMI 5

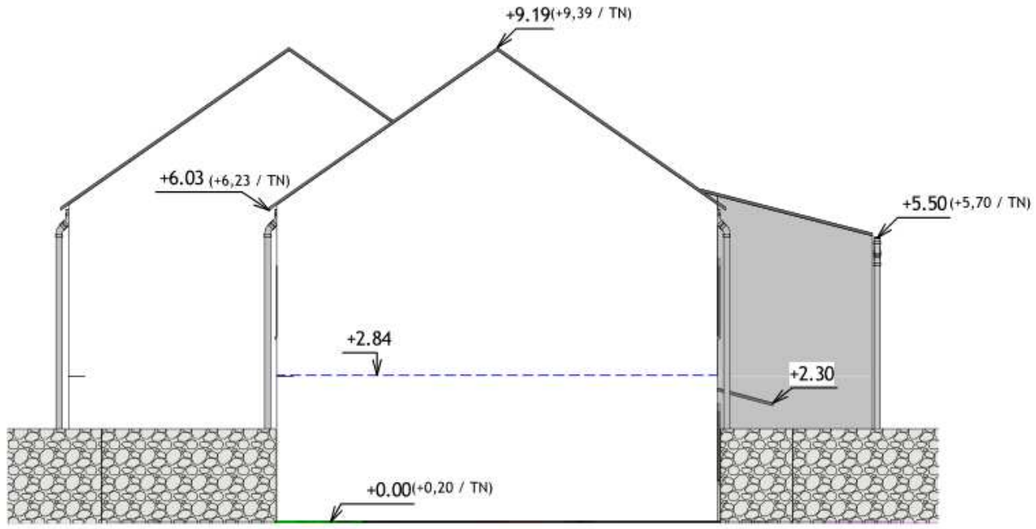

Pignon droit
Ech : 1 : 100

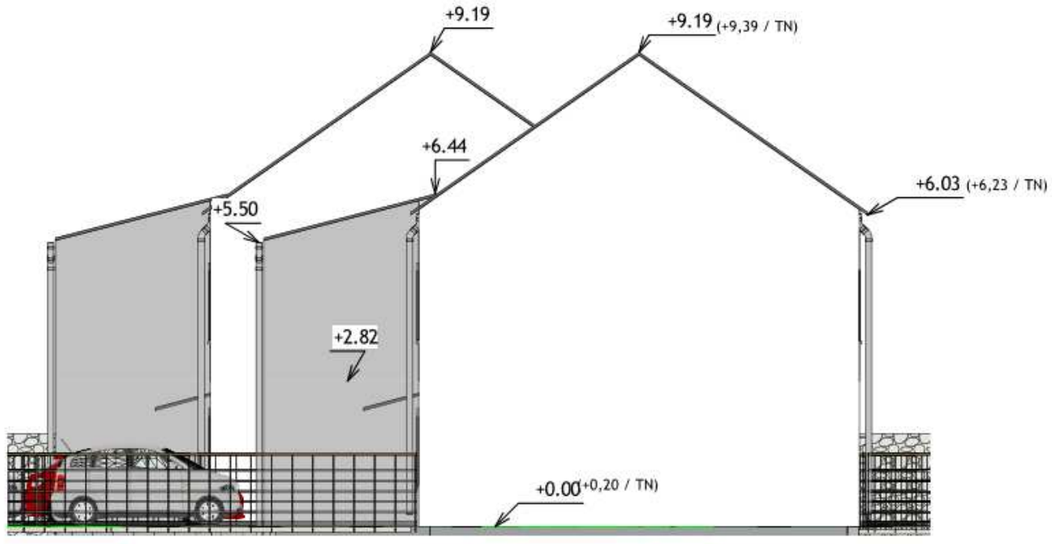

Pignon gauche
Ech : 1 : 100

PCMI 5


7.45
1.39
1.20
1.35
1.64
2.40
2.15
82
6.91
poutre en BA
2.76
4.54
PL
0.73 m²
WC 38
4.07 m²
SALON -
CUISINE
38.93 m²
1.72
2.58
1.90
7.90
8.54
N
-0.05
2.21
0.02
2.87
4.03
GARAGE
15.63 m²
5.33
Surface habitable 43 M²
Stationnement 15 M²
3.00
3.29
7.43
2.40
2.00
3.66
1.00
2.15
1.20
1.35
3.79
REZ-DE-CHAUSSEE
Ech : 1 : 50


7.45
1.39
1.20
1.35
2.24
1.20
1.35
1.42
3.55
3.29
SDB
9.79 m²
Ch 1
11.11 m²
WC
1.60 m²
PL
0.84 m²
PL
0.78 m²
+ 2,84
Dégt
3.93 m²
1.95
1.74
2.40
Ch 2
12.08 m²
DRESSING
HSP = 2.50 m
POUTRE EN BA
POUTRE EN BA
Suite parentale
13.47 m²
5.36
8.54
3.00
2.52
2.88
1.84
1.80
3.38
3.85
1.03
1.20
1.35
1.56
Surface habitable 57 M²
3.12
ALL 80 CM
1.22
1.20
1.35
1.22
3.63
3.79
ETAGE
Ech : 1 : 50

EXTRAIT DU C.C.T.P. (descriptif sommaire). Cahier des Clauses Techniques Particulières

GÉNÉRALITÉS :

Le présent C.C.T.P. a pour objet l'exécution des différents travaux bâtiment nécessaires à la construction d'une maison individuelle.

Limites des prestations :

Les prestations de chaque entrepreneur comprennent :
- La fourniture de matériaux normalisés NF ou faisant l'objet d'un avis technique du C.S.T.B.
- La mise en œuvre de ces matériaux conformément aux normes et règlements en vigueur et notamment aux D.T.U les concernant.

COORDINATION AVEC LES AUTRES ENTREPRISES

Les entrepreneurs de lots ayant une interférence devront se mettre en rapport de façon à définir avec précision les détails d'exécution, ainsi que l'ordre logique de leur intervention.

I. PARTIE HABITABLE ET GARAGE SUR VIDE SANITAIRE :

Fondations en béton armé.
Maçonnerie en agglos creux B60 de largeur 0,20 m, hourdés en mortier bâtard.
Chaînage en dernier rang d'élévation dans les éléments spéciaux en U, béton armé à 350 kg/m3.
Plancher poutrelles hourdis en polystyrène avec dalle de compression en béton armé.

II. PARTIE HABITABLE : (Rez-de-Chaussée et étage)

II.1. Murs

Briques collées "BGV THERMO" de chez Bouyer -Leroux (R= 1,25 m². K/W) de 20 cm d'ép.

Enduit extérieur monocouche projeté à la machine, finition "gratté", teinte suivant prescription du permis de construire.

II. 2. Isolation thermique

Doublage sur murs extérieurs constitué d'une plaque de plâtre de 13 mm sur armature métallique avec laine minérale de 100 mm incorporée (Système « OPTIMA », GR 32 d'ISOVER), avec traitement des joints

II.3. Cloisons

Cloisons de séparation en Placoplatre de style « placostyl » plaque de plâtre BA13 vissée sur ossatures métalliques de 45 mm avec traitement des joints avec laine de verre une couche de P.A.R.45mm de chez Isover, épaisseur totale de la cloison de 70 mm

Cloison isolante Garage Habitation en Placoplatre de style « placostyl » plaque de plâtre BA13 vissée sur ossature métallique de 90 mm avec traitement des joints et laine de verre en GR 100 mm de (R=3, 15m².K/W) de chez Isover, épaisseur totale de la cloison de 120 mm

II.4. Plafonds

Plafond en plaques de plâtre 13mm d'ép. suspendues à la travée et vissées sur ossature métallique avec traitement des joints

II.5. Menuiseries

II.5.1. Menuiseries extérieures
Porte d'entrée pour le hall de 1,00 x 2,15 suivant plan, en acier laqué 2 faces.
Baies en aluminium laqué blanc. Joints d'étanchéité,
Double vitrage isolant, grands carreaux, système de ferrage à la française, fermeture par crémone et poignée intérieure. 1 baie coulissante pour le salon et séjour 2,40 x 2,15 m Système ouvrant coulissant, verrouillage intérieur
Châssis, croisées, porte-fenêtre, fenêtres en PVC blanc. Joints d'étanchéité.
Double vitrage isolant, grands carreaux, fourrures de doublage, système de ferrage à la française, fermeture par crémone et poignée intérieure
Menuiserie aux normes RT2012

II.5.2. Fermetures extérieures
Volets roulants en Aluminium gris anthracite montés sur axe ;
Enroulement en acier zingué constitué de lame autoporteuse double parois, manœuvre électrique radiocommandé individuelle et groupés par 1 télécommande

II.5.3. Vitrerie
Double vitrage clair 4+16+4 FE/ GAZ ARGON

II.5.4. Menuiseries intérieures
Blocs-portes post formées "Righini" à trois panneaux droits, modèle "confort" à recouvrement suivant plan, 83 x 204 cm, hors WC 73 x 204.
Bloc porte post formé "Righini" isolant pour la porte d'accès au garage

II.5.5. Plinthes
Dans les chambres en bois, en carrelage ailleurs (hauteur commune 12 cm)

III. Revêtements et peintures

III.1. Menuiseries

Revêtement des menuiseries intérieures par deux couches de peinture acrylique satinée après travaux préparatoires (DTU 59 .1 Norme NF P 74-201-1 finition B)

III.2. Pièces humides : Cuisine, salle de bains, WC

III.2.1. Sols
Carrelage en grès émaillé, pose droite, suivant choix proposé
Chape de ravoirage pour recevoir un carrelage collé

III.2.2. Murs
Faïence suivant choix du Maître d'Ouvrage.
Peinture deux couches de peinture acrylique satinée après travaux préparatoires (DTU 59 .1 Norme NF P 74-201-1 finition B).
Plinthes en carrelage 12 cm

III.2.3. Plafonds
Peinture deux couches de peinture acrylique satinée après travaux préparatoires (DTU 59 .1 Norme NF P 74-201-1 finition B)

III.3. Pièces sèches : Salon Séjour, hall, dégagement

III.3.1. Sols
Carrelage en grès émaillé, pose droite, suivant choix proposé
Chape de ravoirage, plus chape fibrée sur isolant pour plancher chauffant

III.3.2. Murs
Peinture deux couches de peinture acrylique satinée après travaux préparatoires (DTU 59 .1 Norme NF P 74-201-1 finition B)
Plinthes en carrelage 12 cm

III.3.3. Plafonds
Peinture deux couches de peinture acrylique mâte après travaux préparatoires (DTU 59 .1 Norme NF P 74-201-1 finition B)

III.4. Pièces sèches : Chambres 1et 2

III.4.1. Sols :
Chape de ravoirage
Revêtement de sol en dalles de 50x50 Classement U3P2E2C2. (DTU 53.2).

III.4.2. Murs :
Papier peint, sur supports préparés au préalable. (DTU 59.4 finition B).
Sur le mur de la chambre 1, adjacent à la salle de bain, peinture décorative, à effets stuc, travaillée en deux couches.
Plinthes en bois hauteur 12 cm

III.4.3. Plafonds :
Peinture deux couches de peinture acrylique mâte après travaux préparatoires (DTU 59 .1 Norme NF P 74-201-1 finition B).
Peinture deux couches de peinture acrylique mâte après travaux préparatoires (DTU 59 .1 Norme NF P 74-201-1 finition B).

III.4.4. Rangements
Sols : idem pièces attenantes
Murs : idem pièces attenantes

III.5. Pièces sèches : Suite parentale (Chambre 3 + dressing)

III.5.1. Sols :
Chape de ravoirage
Revêtement de sol en lames 4 chanfreins de 90x960mm Classement U3SP3E1C0. (DTU 53.2) de chez *Ecoligne Bambou*.

III.5.2. Murs :
Suivant le projet décoratif :
Papier peint « *Jardin de Sarcelle* » de chez Graham & Brown, sur supports préparés au préalable. (DTU 59.4 finition B).
Peinture deux couches de laque satinée « *Sweet* » de chez Biorox après travaux préparatoires (DTU 59 .1 Norme NF P 74-201-1 finition B).
Plinthes en bois hauteur 12 cm

III.5.3 Plafonds :
Peinture deux couches de peinture acrylique mâte Biorox après travaux préparatoires (DTU 59 .1 Norme NF P 74-201-1 finition B).

IV. PARTIE GARAGE :

IV.1. Murs
En briques collées "BGV THERMO" de chez Bouyer -Leroux (R= 1,25 m². K/W) de 20 cm d'ép.
Enduit extérieur monocouche identique au reste de la construction.
Finition intérieure brut sans enduit


IV.2. Sol
En béton lissé

IV.3. Plafond garage
Plafond en plaques de plâtre 13mm d'ép. suspendues à la travée et vissées sur ossature métallique avec isolation et traitement des joints

IV.4. Menuiseries
Menuiseries extérieures
1 portes de garage basculante acier de 2,40m X 2,00m


IV.5. Menuiseries intérieures
1 Bloc-porte post formées "Righini" à trois panneaux droits modèle "confort" à recouvrement suivant plan


DONNÉES TECHNIQUES

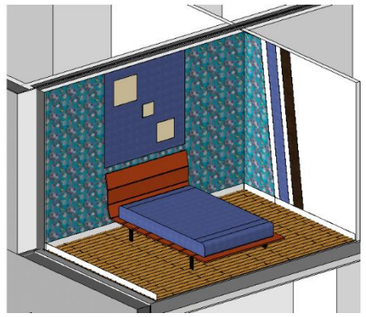

Produits choisis par le client

Papier peint

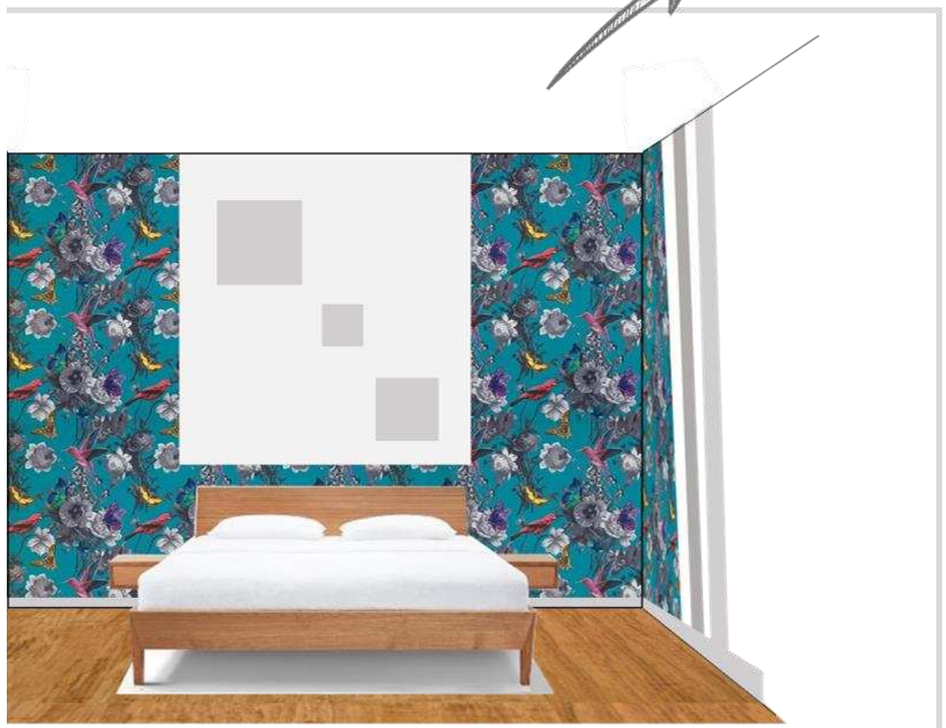

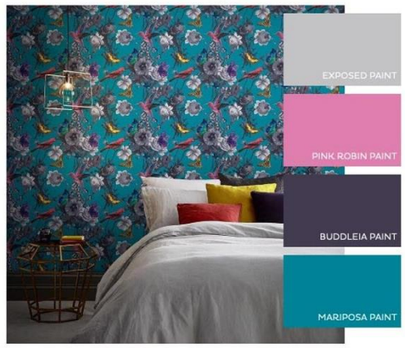

Détails du produit

SKU	106432
Application	Paste the Wall
Roll Length	10,00 m
Width	52,00 cm
Pattern Repeat	53,00 cm
Design Match	Straight
Weight	1.1 kg



Description

Jardin Sarcelle, Graham & Brown.
Audacieux et aventurier, notre papier peint Jardin Sarcelle, n'est pas un modèle pour les petits joueurs !
Nous avons repris des éléments issus de la nature et nous leurs avons redonné vie à travers une palette de couleur aux tonalités vives de Sarcelle, jaune et rose.
Vous pouvez être sûre que ce papier peint attirera les regards sur tous vos murs.

Revêtement de sol



Description

Parquet massif d'Ecoligne Bambou.
Un parquet MASSIF flottant en bambou origine, véritable innovation par sa conception, son système d'emboitement à clipser, sa pose rapide et économique.
Conçu pour un trafic résidentiel, il trouve naturellement sa place dans les chambres, salons et séjours. Il constitue une alternative écologique aux revêtements de sol stratifié.

Détail du produit

- **Conditionnement** : Boîte pour 2.0736 m²
- **Epaisseur lame** : 15 mm
- **Largeur lame** : 90 mm
- **Longueur lame** : 960 mm
- **Finition** : vernis mat satiné - 150 gr/m2
- **Profil** : clips
- **Chanfrein** : 0,5 mm - 4 côtés
- **Type de pose** : à clipser

Conditions préalables de pose du parquet massif d'Ecoligne Bambou

Entreposage

Il est très important de respecter quelques précautions au moment de l'entreposage pour éviter une éventuelle déformation des parquets.
L'endroit où sont entreposés le parquet et les fournitures associées, doit avoir une température comprise entre 15°C et 25°C et une humidité comprise entre 45% et 65%. Les boîtes doivent toujours être entreposées à plat.

Acclimatation du parquet

Le parquet sera stocké dans le local à parqueter (dans les conditions définies ci-dessus), dans son emballage d'origine au moins 48 heures avant sa pose afin que le parquet s'adapte à la température ambiante de l'endroit où il sera installé. Ceci permettra d'éviter les risques de mouvement après la pose.

CLASSEMENT AUX FORMALDEHYDES

Description générale: **Gaz incolore, d'odeur piquante et suffocante.**

catégorie d'émission
E0 sans émission
E1 émission inférieur ou égale à 0,124mg/m3
E2 émission maximum égale à 1mg/m3
E3 émission maximum égale à 2,3mg/m3

Il est admis que les parquets massifs sans finition ni adhésif émettent du formaldéhyde en quantité négligeable et peuvent donc se prévaloir de la classe E1 (dégagement < 0,124 mg / m3)

La norme CE impose un classement E1 pour tous les parquets composés, type contrecollé ou stratifié et cela depuis 2008.

Biorox® Depuis 1993

finitiprim
Peinture mate
Origine végétale

Définition: **FinitiPrim** BIO-ROX® est une peinture d'aspect mat qui s'utilise aussi bien en impression pour uniformiser la majorité des supports rencontrés dans le bâtiment qu'en finition pour la décoration en intérieur. Dotée d'une grande facilité d'application, d'un haut rendement et d'un excellent pouvoir opacifiant et garnissant, elle régule parfaitement la porosité des supports.

Composition: Dispersion aqueuse d'huile végétale, craie, blanc de titane, éthers de cellulose, eau.

Avantages: Riche en matières premières renouvelables, elle contribue à un habitat plus écologique, à une qualité plus saine de l'air et à une diminution des risques sanitaires dans le plus strict respect des normes environnementales. Elle est en adéquation totale avec les démarches de développement durable et d'éco construction.
Fabriquée en France, dans le plus grand respect des utilisateurs, des animaux et de l'environnement, elle participe ainsi à une meilleure gestion éco responsable des ressources et des énergies.

Caractéristiques techniques: Blanc + 500 teintes – Mate – Microporeuse - Prête à l'emploi – Intérieure - Lavable - Ne provoque pas de charges électrostatiques - Rendement d'environ 8 à 10 m² / L en couche d'impression et 10 à 12 m² / L en couche de finition - Sec au toucher en 1h – recouvrable en 6h – séchage définitif en 48/72h – durcissement à cœur environ 10 jours - Densité : 1L = 1,48 kg - Nettoyage des outils à l'eau claire.

Caractéristiques écologiques: Sans odeur - Sans solvants - Sans co-solvants – Sans essence d'agrumes - Sans siccatifs (sels de métaux lourds) - Sans agents de coalescence - Sans agents anti peau - Sans C.O.V d'origine pétrolière.

Conseils d'application: Bien remuer avant emploi.
Application à la brosse synthétique polyamide fleurée, au rouleau microfibres (6 mm : aspect tendu ou 9 mm : aspect poché), au pistolet dilué entre 8 et 10 % d'eau et au pistolet sans air, dilué entre 5 et 8 % d'eau (buses 417 : 0,43 mm ou 415 : 0,38 mm).
S'applique en une couche d'impression et deux couches de finition pour un rendu optimum.
Le matériel d'application doit toujours être propre et sec.
Ne pas dépasser 150 microns par couche.
Appliquer entre 10°C et 35°C (température de la peinture, de l'air ambiant et du support).
Toujours appliquer par temps sec : hygrométrie < 65 %.
Nous conseillons de laisser durcir le produit pendant plusieurs jours avant de le mettre à l'épreuve.

Destination: En intérieur sur tous supports.
Sur supports neufs, dépolir légèrement et dépoussiérer avant application.
Sur supports déjà peints, lessiver si nécessaire, rincer soigneusement et poncer avant application.
Sur béton ou ciment, attendre 45 jours et vérifier que le pH soit inférieur à 9 avant de peindre.
Sur métaux ferreux, non-ferreux et plastiques, appliquer une couche de primaire d'accrochage approprié avant de peindre.

Précautions d'usage: Craint le gel.
Pour plus d'informations, se référer à la fiche de données de sécurité.

Conditionnements: 0,5 L 2,5 L– 10 L.

C.O.V
Conforme à la directive 2010
Catégorie A/a : 30 g/L
Ce produit contient maximum < 5 g/L

Un essai au préalable est conseillé afin de vérifier les compatibilités Produit/Support. La présente notice annule et remplace toute notice antérieure relative au même produit. Elle a pour but d'informer notre clientèle sur les propriétés de notre produit. Les renseignements qui y figurent sont fondés sur nos connaissances actuelles et sont le résultat d'essais effectués dans un constant souci d'objectivité, en fonction des conditions d'utilisation conformes aux normes ou D.T.U. en vigueur. Les conseils donnés, notamment pour ce qui concerne les travaux d'entretien, n'ont qu'une valeur indicative et ne peuvent suppléer à un descriptif approprié à la nature et l'état des fonds du chantier à mettre en peinture. L'évolution de la technique étant permanente, il appartient à notre clientèle, avant toute mise en œuvre, de vérifier auprès de nos services que la présente notice n'a pas été modifiée par une édition plus récente.

PRODIROX-FRANCE SARL au capital de 160.000 € - R.C.S Toulouse 399 787 274 – SIRET 399 787 274 00014
N° TVA : FR 96 399 787 274 – APE 467 - B.P n°1 – 31600 LHERM – Banque Courtois 31600 MURET
Tél.: 00 33 (0) 561 561 666 – e-mail : prodirox@prodirox.com – Site Internet : www.prodirox.com

Biorox®

ORIGINE VÉGÉTALE

peintures & autres produits

SWEET

PEINTURE LAQUE SATINÉE

LES + PRODUIT

- ORIGINE BIOSOURCÉE
- FABRICATION FRANÇAISE
- 1500 TEINTES
- LESSIVABLE

DÉFINITION

Sweet BIOROX® est une peinture laque d'aspect satiné qui s'utilise pour une finition soignée en décoration extérieure et intérieure. Dotée d'une grande facilité d'application, d'un haut rendement, d'un excellent pouvoir opacifiant elle est lessivable classe 1.

COMPOSITION

Dispersion aqueuse d'huile végétale, craie, blanc de titane, éthers de cellulose, siccatifs à base de fer, eau.

CARACTÉRISTIQUES TECHNIQUES

Blanc + 1500 teintes. Satin. Microporeuse. Prête à l'emploi. Ext./Int. Lessivable. Ne provoque pas de charges électrostatiques. Rendement d'environ 12 à 14 m 2 / L. Sec au toucher : 1H. Recouvrable : 4H. Séchage définitif : 24/48H. Durcissement à cœur environ 10 jours. Densité : 1L = 1,4 kg. Excellente glisse. Sans odeur chimique.

MISE EN OEUVRE

Prêt à l'emploi.
Bien remuer avant emploi.
Application à la brosse synthétique polyamide fleurée, au rouleau microfibres (6 mm : aspect tendu ou 9 mm : aspect poché), au pistolet dilué entre 8 et 10 % d'eau et au pistolet sans air, diluéentre 5 et 8 % d'eau (buses 417 : 0,43 mm ou 415 : 0,38 mm). En intérieur, appliquer une couche de FinitiPrim BIO-ROX® en impression et deux couches de Sweet BIOROX® en finition pour un rendu optimum. En extérieur, appliquer une couche de HardPrim BIOROX® et deux couches de Sweet BIOROX® en finition pour un rendu optimum. Le matériel d'application doit toujours être propre et sec. Épaisseur conseillée, minimum : 50 microns ; maximum : 150 microns par couche. Appliquer entre 10°C et 35°C (température de la peinture, de l'air ambiant et du support). Toujours appliquer par temps sec : hygrométrie < 65 %. Nous conseillons de laisser durcir le produit pendant plusieurs jours avant de le mettre à l'épreuve.

DESTINATION

En extérieur et intérieur sur tous supports. Sur supports neufs, dépolir légèrement et dépoussiérer avant application. Sur supports déjà peints, lessiver si nécessaire, rincer soigneusement et poncer avant application. Sur béton ou ciment, attendre 45 jours et vérifier que le pH soit inférieur à 9 avant de peindre. Sur métaux ferreux, non - ferreux et plastiques, appliquer une couche de primaire d'accrochage approprié avant de peindre.

PRÉCAUTIONS D'USAGE


Se conserve deux ans dans son emballage d'origine fermé hermétiquement à l'abri de la chaleur, du soleil et du gel.
Nettoyage des outils à l'eau claire.

CONDITIONNEMENTS

500 ml - 2.5 L - 10 L.

Un essai préalable est conseillé afin de vérifier les compatibilités support / produit. La présente notice annule et remplace toute notice antérieure relative au même produit. Elle a pour but d'informer notre clientèle sur les propriétés de notre produit. Les informations qui y figurent sont fondées sur nos connaissances actuelles et sont le résultat d'essais effectués dans un constant souci d'objectivité, en fonction des conditions d'utilisation conformes aux normes et D.T.U. en vigueur. Les conseils donnés, notamment pour ce qui concerne les travaux d'entretien, n'ont qu'une valeur indicative et ne peuvent suppléer à un descriptif approprié à la nature et l'état des fonds du chantier. L'évolution de la technique étant permanente, il appartient à notre clientèle, avant toute mise en oeuvre, de vérifier auprès de nos services que la présente notice n'a pas été modifiée par une édition plus récente.

PRODIROX-FRANCE SARL au capital de 160.000 € - R.C.S.Toulouse : 399 787 274 - SIRET : 399 787 274 00014 - N°TVA : FR 96 399 787 274 - APE : 467
BP n°1 - 31600 LHERM - BANQUE COURTOIS 31600 MURET - Tél.: 00 33(0)5 61 56 16 66 - Fax : 00 33(0)5 61 56 31 83 - Mail : prodirox@prodirox.com - Site web : www.prodirox.com.

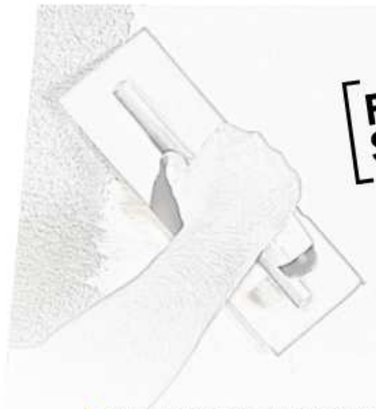

FINITION SOIGNÉE

CACHET BLANC

ENDUIT DE RÉNOVATION GAIN DE TEMPS



- REDOUBLEMENT RAPIDE : 2H30
- 2 EN 1 : GARNISSANT-LISSANT
- EXCELLENTE GLISSE
- FINITION LISSE ET RESSERRÉE

USAGE

Enduit de rénovation gain de temps en poudre, intérieur, pour application manuelle.

SUPPORTS

CACHET BLANC s'applique sur supports neufs ou rénovés, bruts ou peints :
- Plâtre, carreaux de plâtre, plaques de plâtre,
- Anciens fonds peints,
- Tous types d'enduits,
- Ciment, béton, béton cellulaire,
- Crépis.

RECOUVREMENT

CACHET BLANC est recouvrable par tous types d'enduits, peintures et revêtements muraux.

CARACTÉRISTIQUES physiques et techniques

CACHET BLANC : enduit en poudre à base de produits de carrières sélectionnés et de liant.
- Caractérisation (NFT 36-005) : famille III classe 3
- Codification (EN 16-566) : $G_4S_1V_0W_0A_0C_0R_0$
- Taux de gâchage : 45% d'eau (soit 0,45 l d'eau pour 1 kg de poudre)
- Épaisseur d'application : jusqu'à 5 mm localement
- Consommation : 1 kg de poudre /m²/mm
- Temps d'utilisation : 2 heures
- Redoublement : 2h30 environ
- Recouvrement : 12 à 24 heures en moyenne (après séchage complet)
- Couleur : blanc
- Dureté shore : 80
- Adhérence enduit/support (EN 16-566) : > 0,5 MPa

CONDITIONS d'utilisation et de stockage

- Matériel de mise en œuvre : lame à enduire ou lisseuse.
- Nettoyage des outils : les résidus d'enduit s'enlèvent après séchage en frottant, l'utilisation d'eau n'est pas une nécessité.
- Conservation de l'enduit : produit garanti 12 mois, facture d'achat faisant foi, dans son emballage d'origine fermé et stocké à l'abri de l'humidité.

CONDITIONNEMENT

- Sacs de 5, 15 et 25 kg.

RECOMMANDATIONS et précautions d'emploi

- Ne pas appliquer sur du polystyrène, ni sur des revêtements collés, ni à l'extérieur.
- Ne pas appliquer à une température < 8 °C et > 35 °C et un taux d'hygrométrie > 70%.
- Ne pas appliquer sur des fonds surchauffés.
- Ne pas appliquer sur des fonds humides.
- Il est conseillé de ne pas rebattre la pâte lorsqu'elle commence à durcir.

PRÉPARATION DES FONDS

- Les supports seront préparés conformément aux DTU.
- Les fonds doivent être durs, cohésifs, propres, sains et secs.

DOCUMENTS NORMATIFS à consulter

- EN 16-566 : enduits de peinture pour travaux intérieurs et/ou extérieurs.
- NFT 36-005 : caractérisation des produits peintures.
- DTU 59.1 (NFP 74-201) : travaux de peinture des bâtiments.
- DTU 59.4 (NFP 74-204) : mise en œuvre des papiers peints et des revêtements muraux.

HYGIÈNE ET SÉCURITÉ

- Pas d'étiquetage de danger.
- FDS disponible sur quickfds.com ou toupretpro.com.

Les informations sur la fiche technique, et en particulier les recommandations relatives à l'application et à l'utilisation finale de **CACHET BLANC** sont fournies en toute bonne foi et se fondent sur la connaissance et l'expérience de la société **TOUPRET**. Le produit doit être mis en œuvre conformément aux règles de l'art et suivant nos recommandations. Les informations sont données pour des applications réalisées à 20°C, 50% d'hygrométrie et sur des supports normalement absorbants.
Les temps sont donnés à titre indicatif et dépendent du support, de l'épaisseur appliquée et des conditions ambiantes.



Information sur le niveau d'émission de substances volatiles dans l'air intérieur, présentant un risque de toxicité par inhalation, sur une échelle de classe allant de A+ (très faibles émissions) à C (fortes émissions).

TOUPRET SA - 24 rue du 14 juillet - 91813 CORBEIL ESSONNES Cedex - RCS Evry B 964 201 459 – Mise à jour mars 2015

Copyright © 2026 FormaV. Tous droits réservés.

Ce document a été élaboré par FormaV© avec le plus grand soin afin d'accompagner chaque apprenant vers la réussite de ses examens. Son contenu (textes, graphiques, méthodologies, tableaux, exercices, concepts, mises en forme) constitue une œuvre protégée par le droit d'auteur.

Toute copie, partage, reproduction, diffusion ou mise à disposition, même partielle, gratuite ou payante, est strictement interdite sans accord préalable et écrit de FormaV©, conformément aux articles L.111-1 et suivants du Code de la propriété intellectuelle. Dans une logique anti-plagiat, FormaV© se réserve le droit de vérifier toute utilisation illicite, y compris sur les plateformes en ligne ou sites tiers.

En utilisant ce document, vous vous engagez à respecter ces règles et à préserver l'intégrité du travail fourni. La consultation de ce document est strictement personnelle.

Merci de respecter le travail accompli afin de permettre la création continue de ressources pédagogiques fiables et accessibles.